
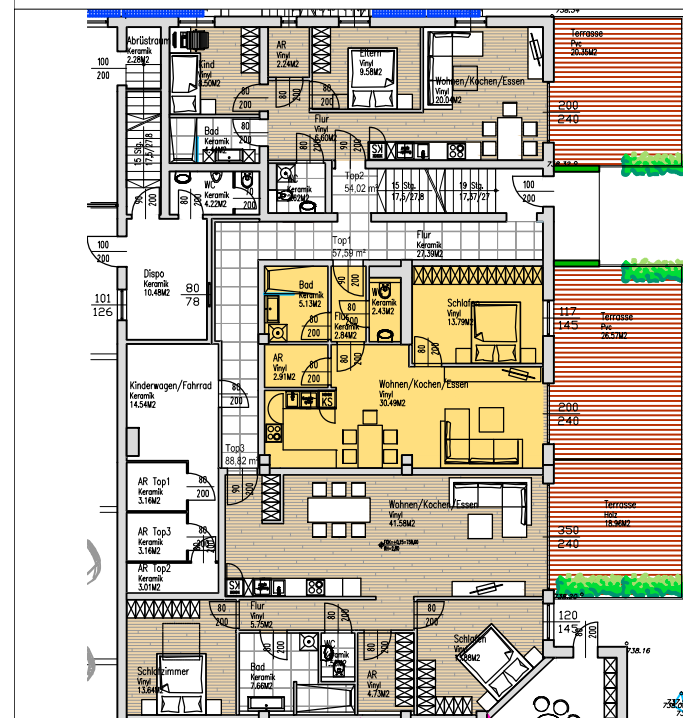


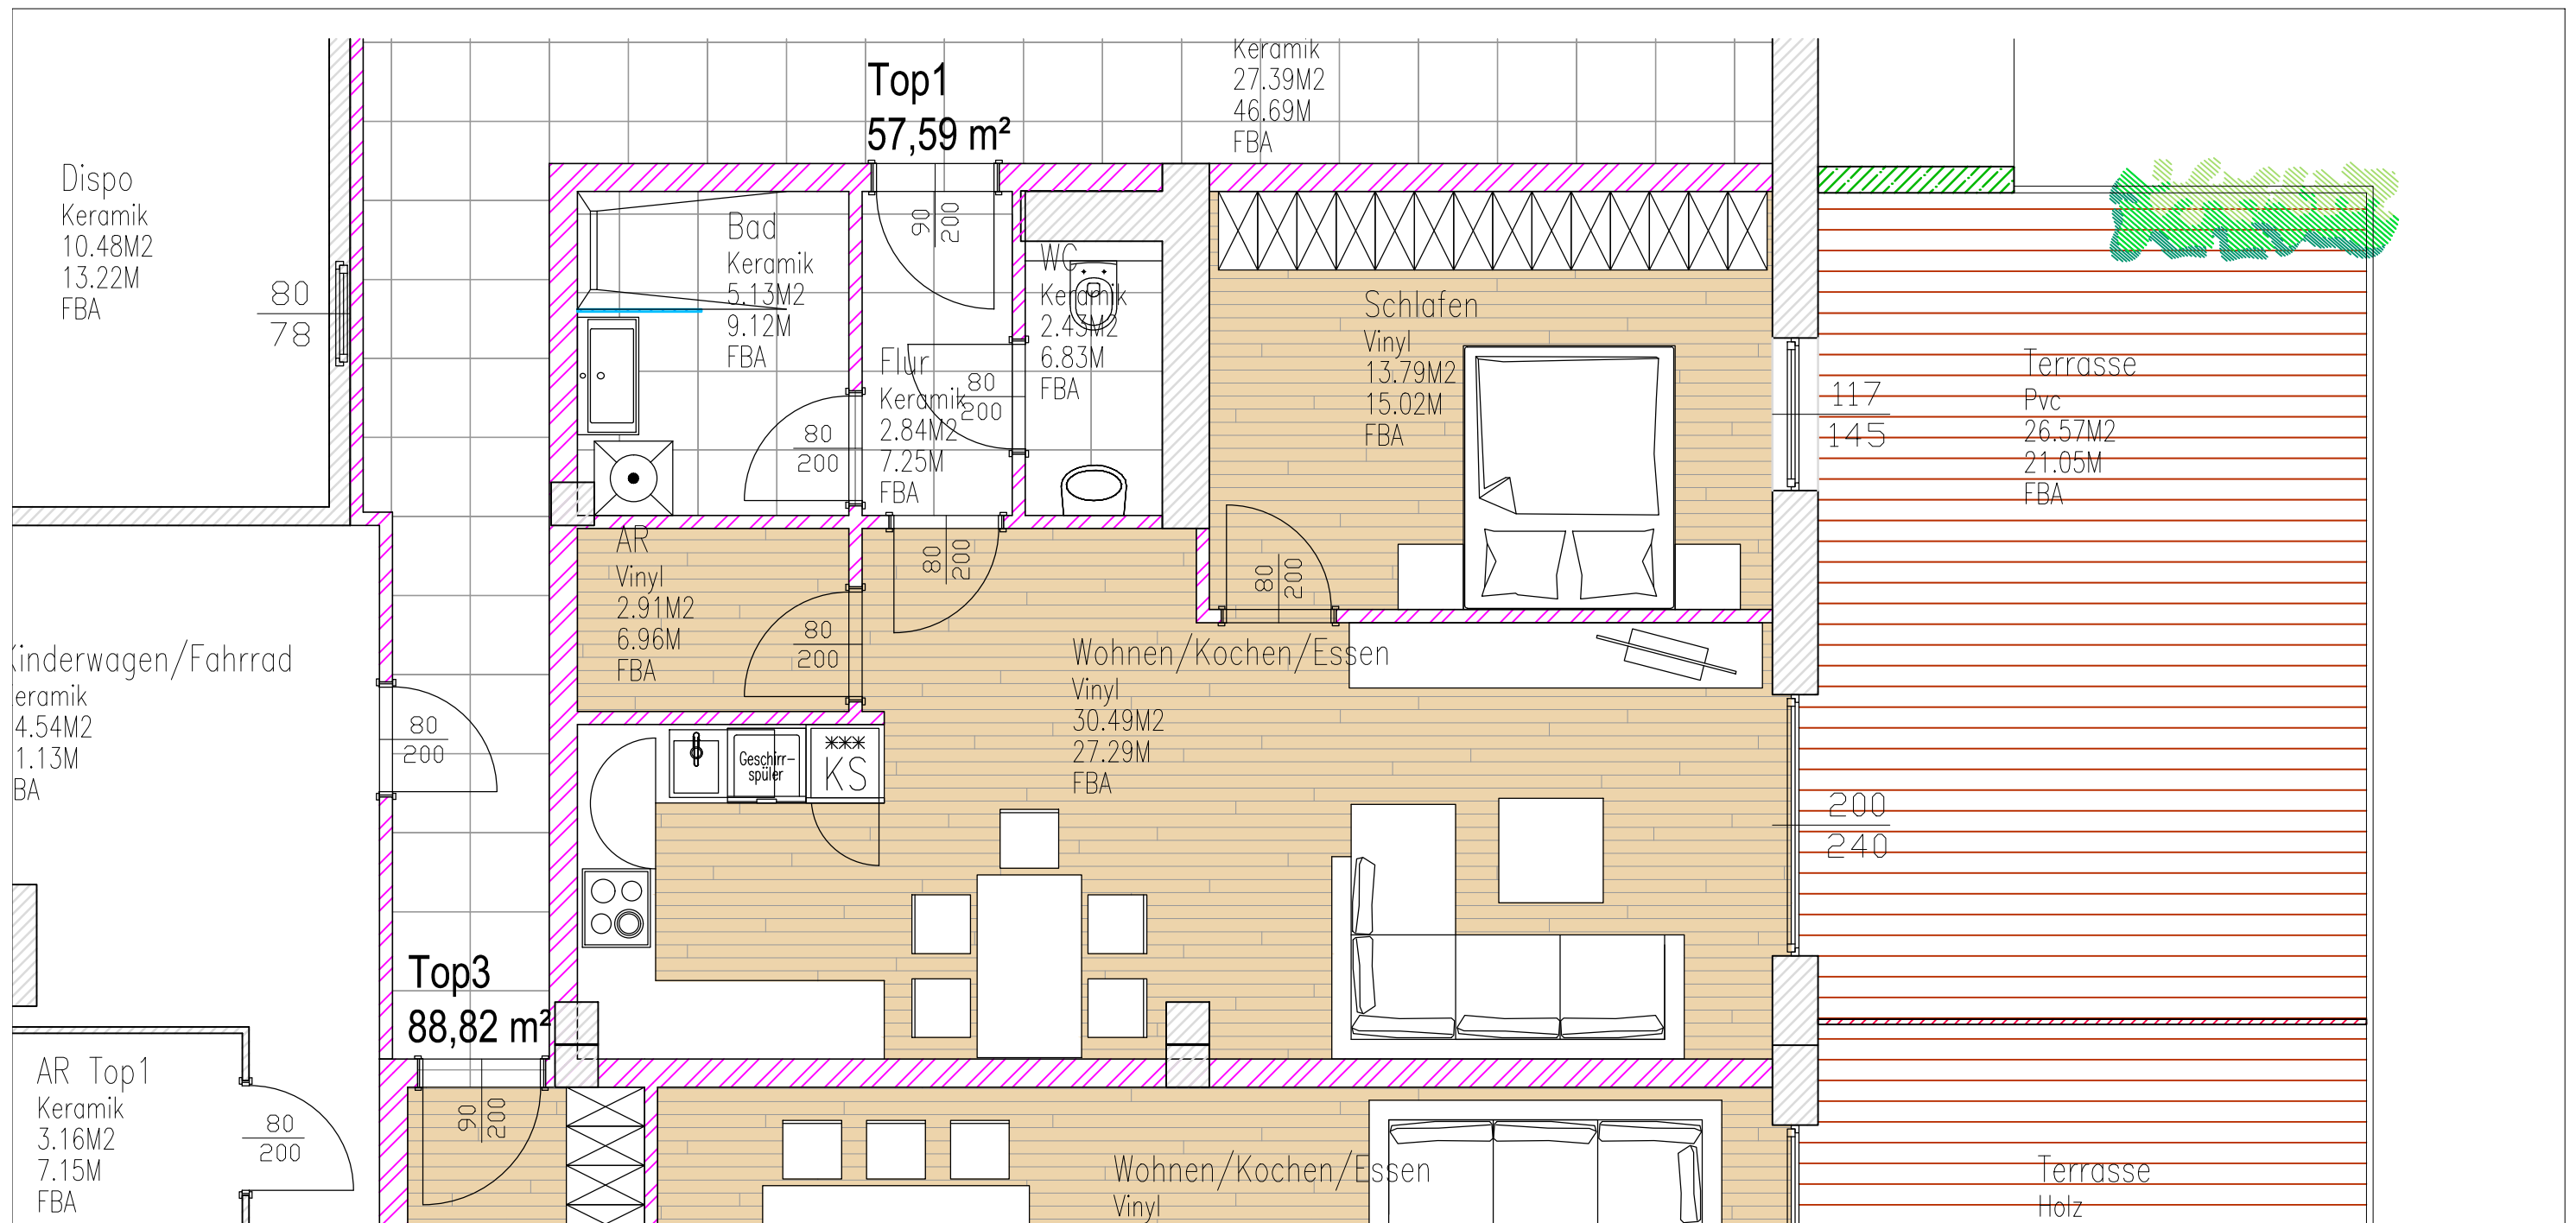

| WOHNUNG TOP 1       |          |
|---------------------|----------|
| FLUR                | 2,84 m²  |
| WC                  | 2,43 m²  |
| AR                  | 2,91 m²  |
| WOHNEN/KOCHEN/ESSEN | 30,49 m² |
| BAD                 | 5,13 m²  |
| SCHLAFZIMMER        | 13,79 m² |

WOHNNUTZFLÄCHE TOP 1 57,59 m²

|                   |          |
|-------------------|----------|
| TERRASSE/BALKON   | 26,57 m² |
| KELLERABSTELLRAUM | 3,16 m²  |

|                   |            |               |                   |
|-------------------|------------|---------------|-------------------|
| LEBACHSTRASSE 1   |            | 0528          | VP_A 27-06-2019   |
| Bauvorhaben       |            | Geschäftszahl | gespeichert unter |
| VERMIETUNGSPLAN   |            | Gebäude       |                   |
| Phase             |            |               |                   |
| ERDGESCHOSS TOP 1 |            | Top 1         | 27-06-2019        |
| Planinhalt        |            | Top           | erstellt am       |
| EP A              | EG G 801 A | 1:50          | geändert am       |
| Phase             | Planart    | Bauteil       | Geschoss          |
| Darst.            | Plan.Nr.   | Index         |                   |

**WOLFGANG LINDNER**  
Lebachstrasse 1  
5322 Hof bei Salzburg

 Architekt Dipl.Ing.  
**PETER HARRER**

Am Ederbach 22  
5322 Hof bei Salzburg  
Tel: 06229-2147  
Fax: 06229-39005  
email: office@harrerarchitekten.at