
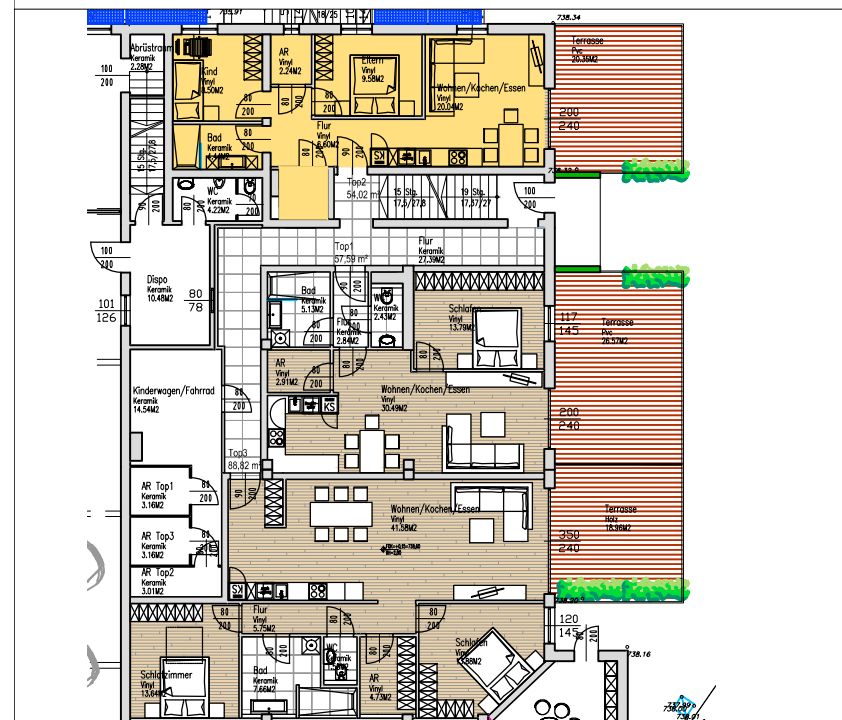


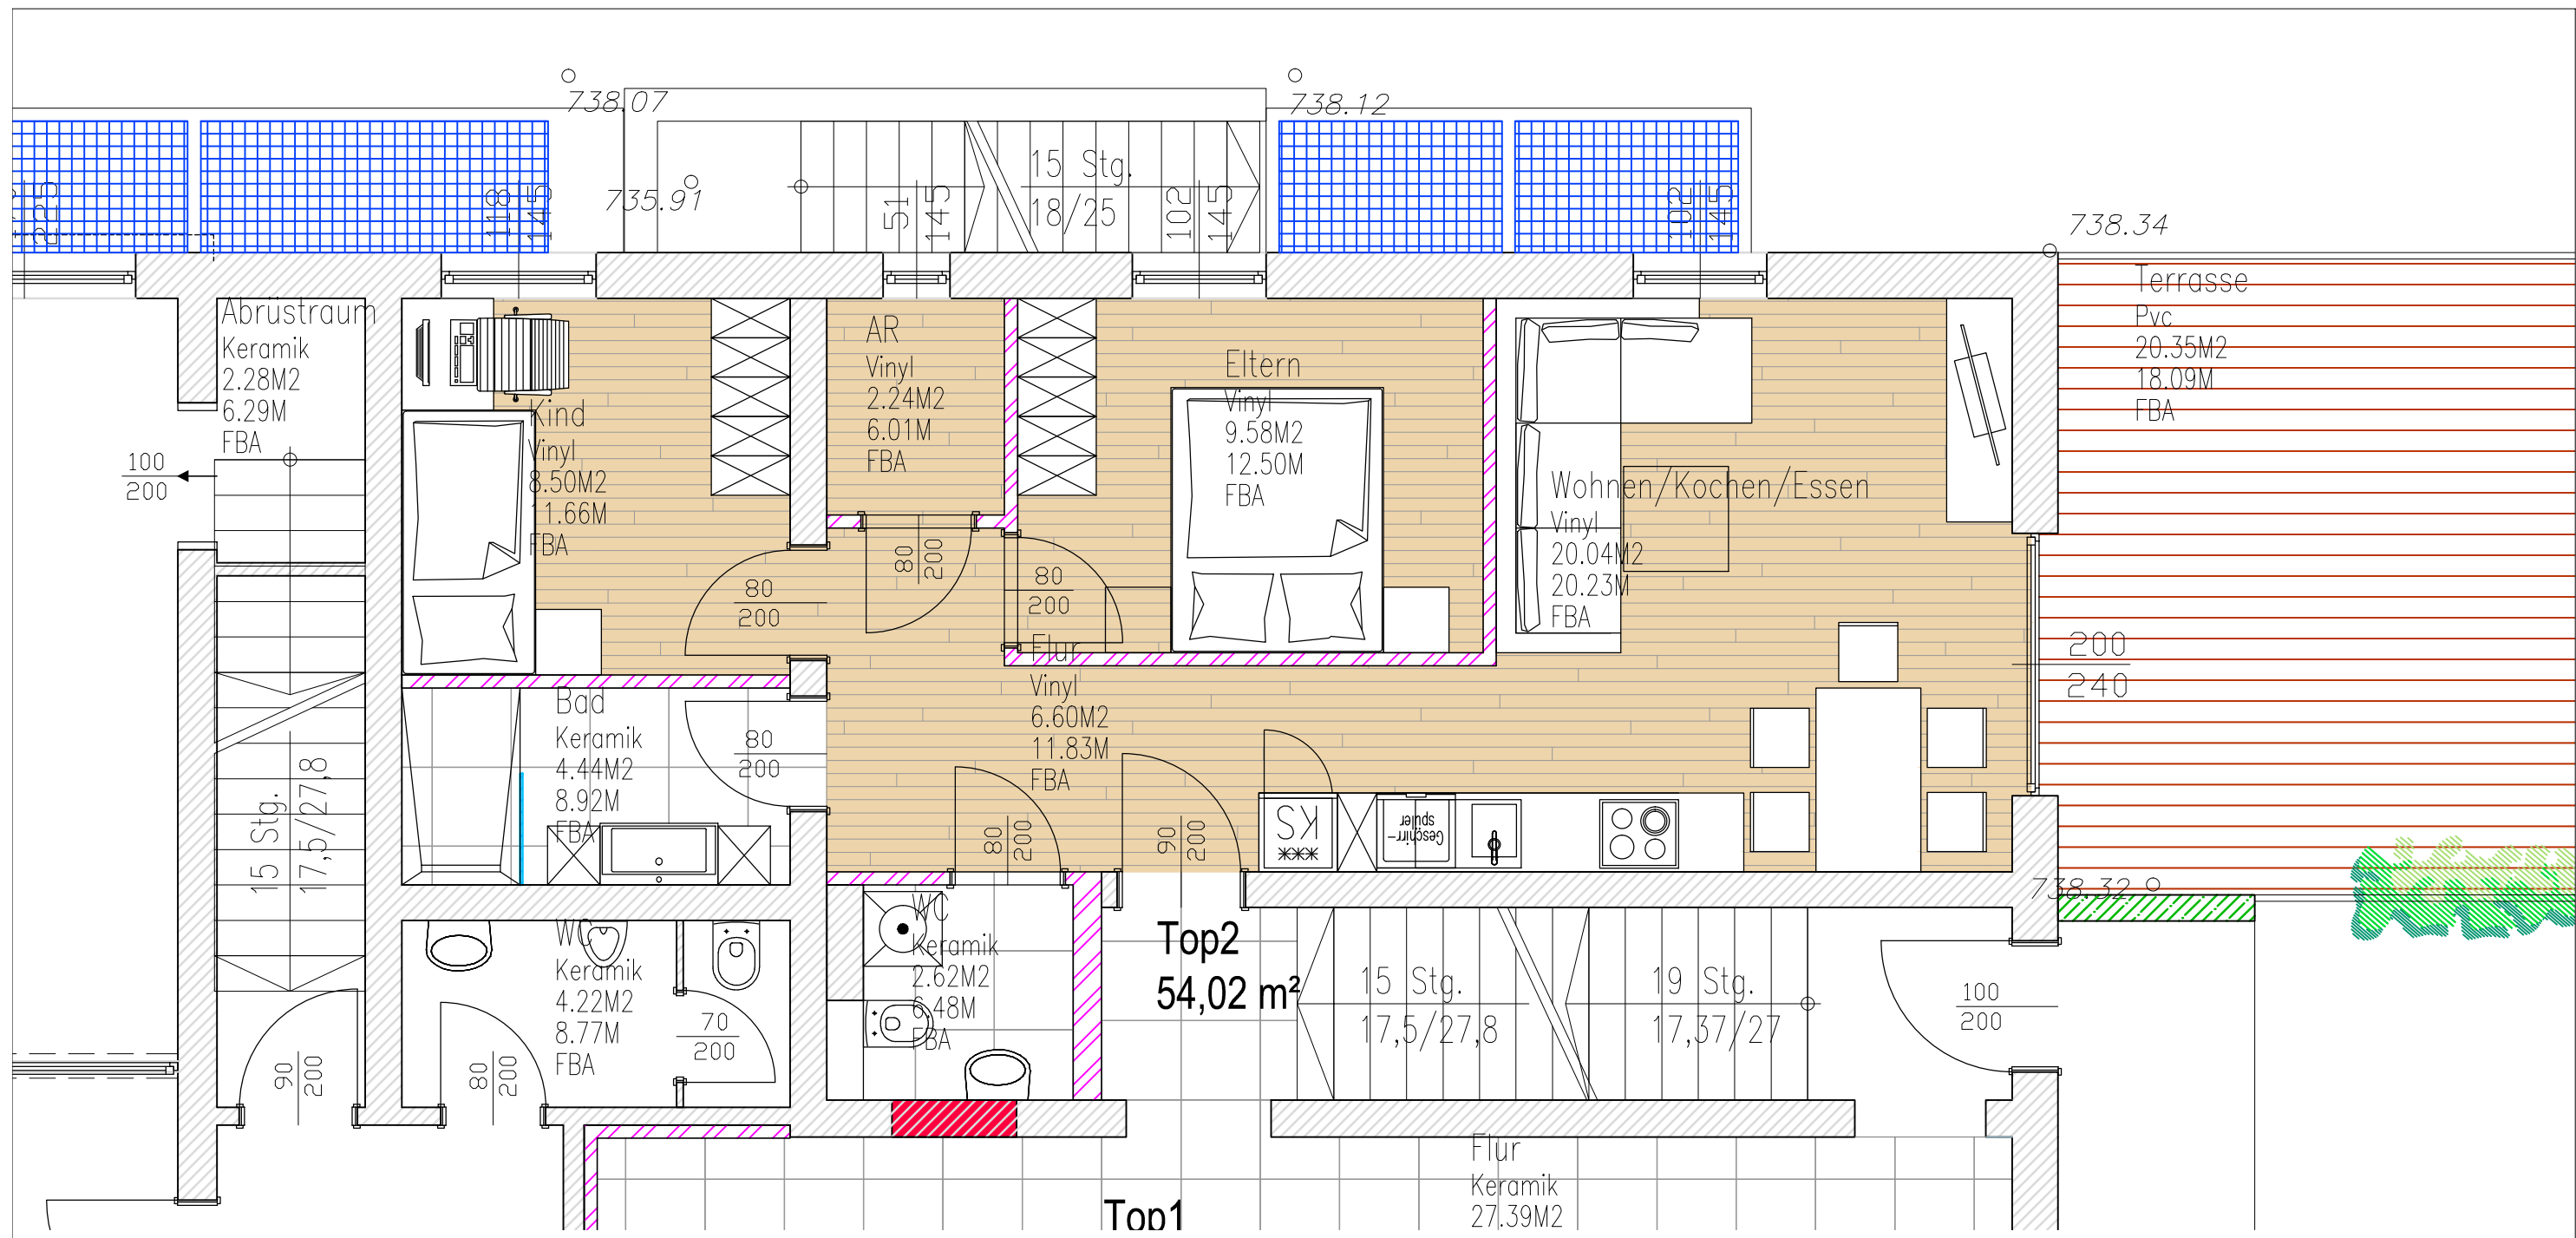

WOHNUNG TOP 2	
FLUR	6,60 m²
WC	2,62 m²
AR	2,24 m²
KINDERZIMMER	8,50 m²
WOHNEN/KOCHEN/ESSEN	20,04 m²
BAD	4,44 m²
SCHLAFZIMMER	9,58 m²

WOHNNUTZFLÄCHE TOP 2 54,02 m²

TERRASSE/BALKON	54,02 m²
KELLERABSTELLRAUM	3,01 m²

LEBACHSTRASSE 1		0528	VP_A 27-06-2019
Bauvorhaben		Geschäftszahl	gespeichert unter
VERMIETUNGSPLAN		•	Gebäude
Phase		•	
ERDGESCHOSS TOP 2		Top 2	27-06-2019
Planinhalt		Top	erstellt am
EP A	EG G 802 A	1:50	•
Phase	Planart	Bauteil	Geschoss
Darst.	Plan.Nr.	Index	geändert am

WOLFGANG LINDNER
Lebachstrasse 1
5322 Hof bei Salzburg



Architekt Dipl.Ing.
PETER HARRER

Am Ederbach 22
5322 Hof bei Salzburg
Tel: 06229-2147
Fax: 06229-39005
email: office@harrerarchitekten.at